
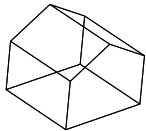


# MAISON MODULAIRE

## COUPE DE MUR EXTÉRIEUR PLANCHER ET TOITURE

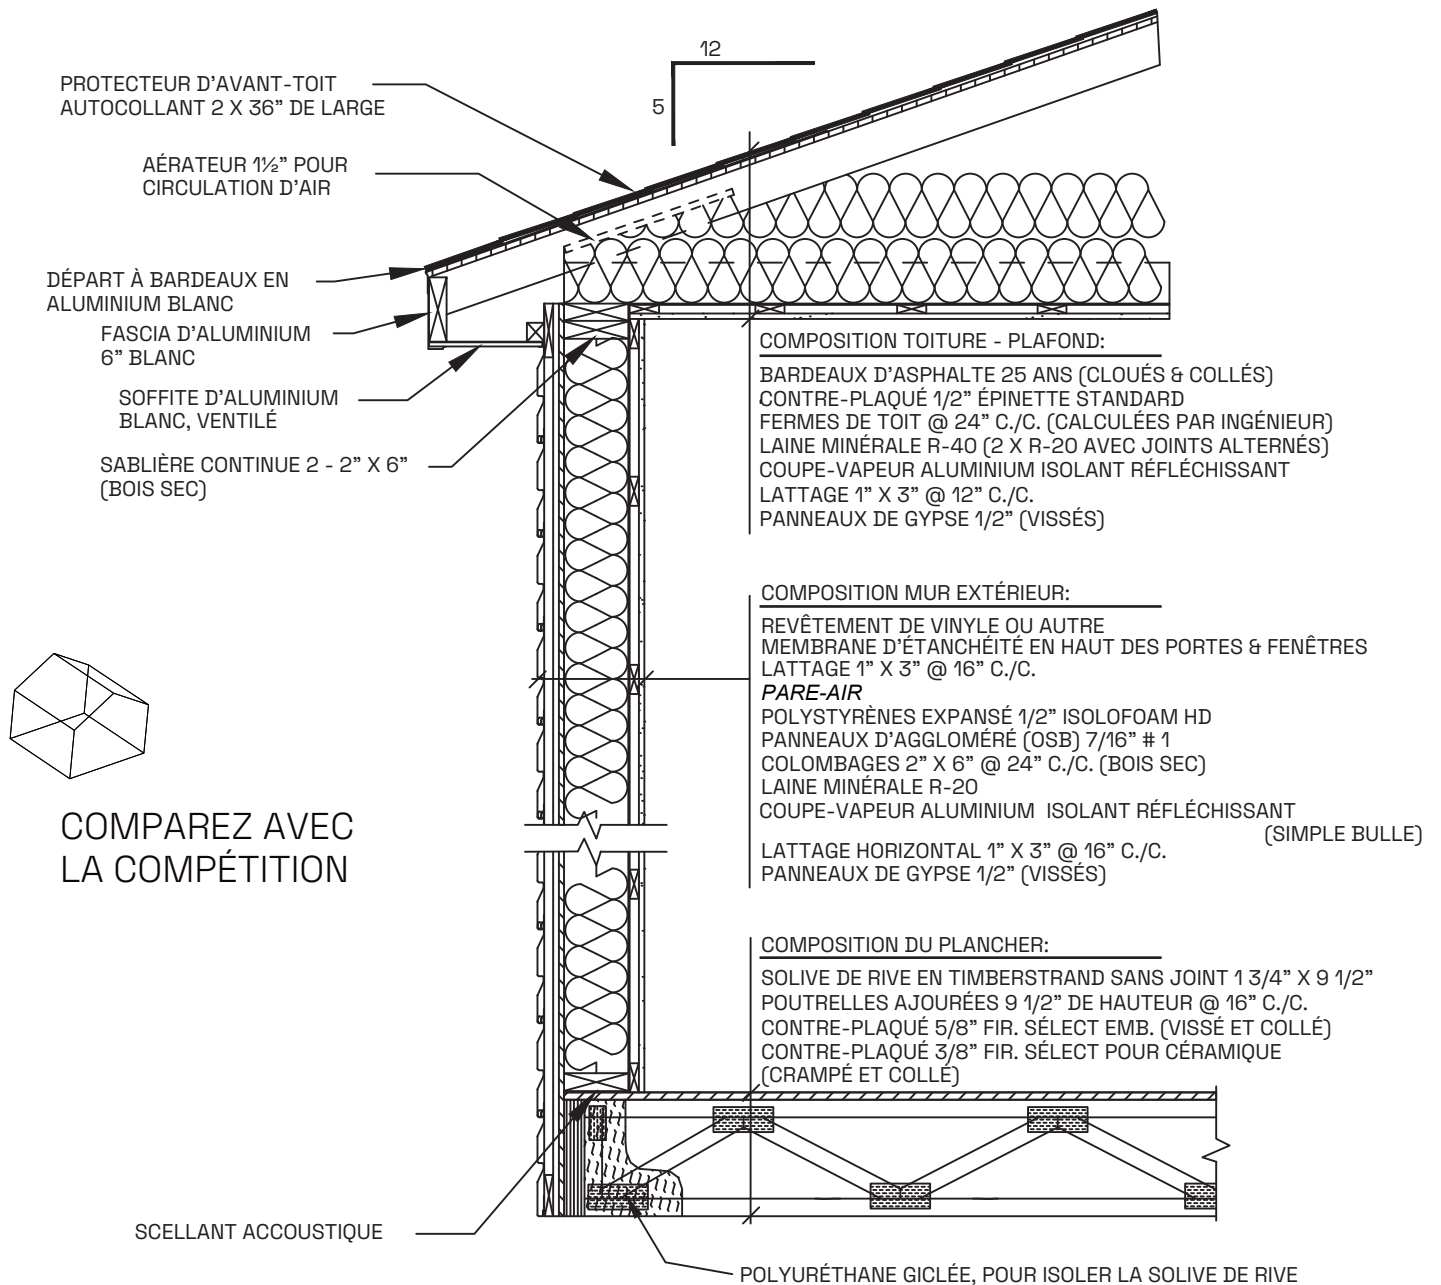

COMPAREZ AVEC  
LA COMPÉTITION

**ouellet**  
CONSTRUCTION MODULAIRE

1 800 463-4448

16, Troisième Rang  
Saint-Antonin, (Québec), G0L 2J0

LICENCE RBQ 1475-3024-28

02.06.2025